



ZMIANA MIEJSCOWYCH PLANÓW ZAGOSPODAROWANIA PRZESTRZENNEGO GMINY SŁUPCA DLA WYBRANYCH TERENÓW W GMINIE SŁUPCA


Załącznik Nr 6
do Uchwały Nr
Rady Gminy Słupca
z dnia

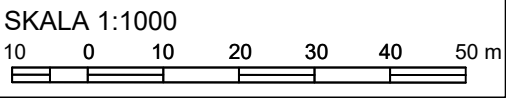

OBRĘB WILCZNA DZ. NR EWID. 5/3, 5/4, 5/5,
CZĘŚĆ DZ. NR EWID. 5/6

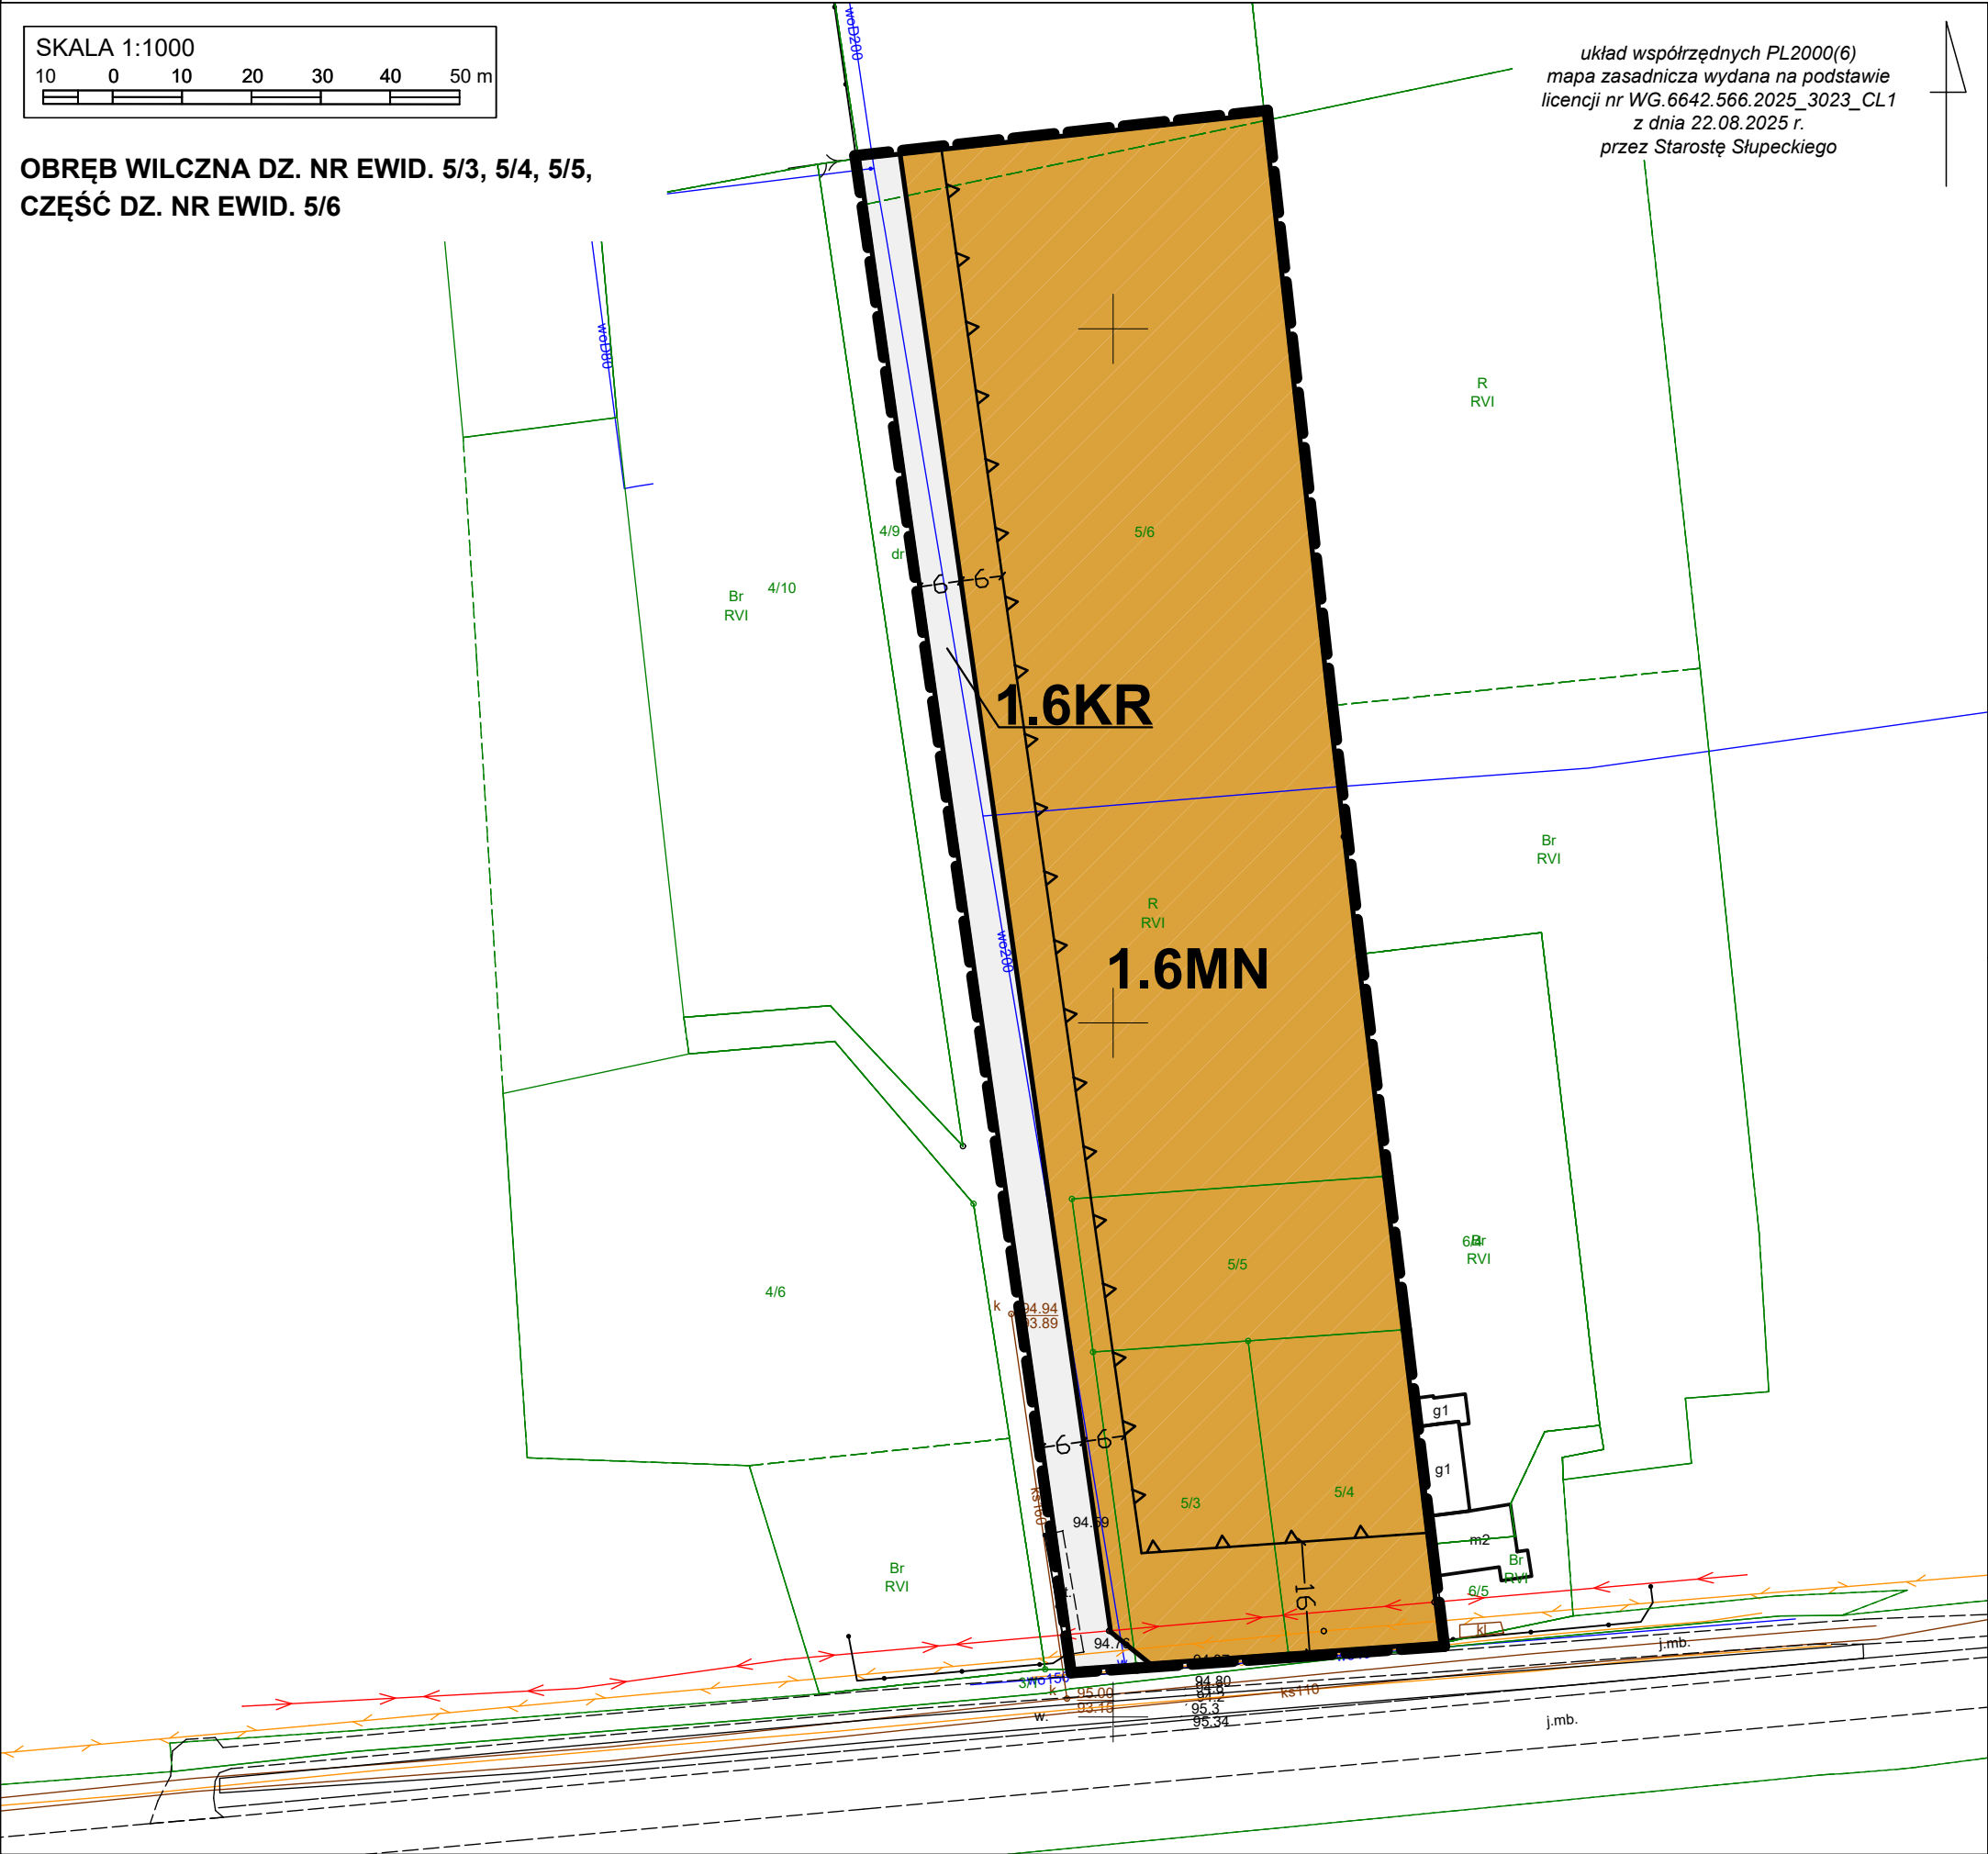

WYRYS ZE STUDIUM UWARUNKOWAŃ I KIERUNKÓW ZAGOSPODAROWANIA PRZESTRZENNEGO GMINY SŁUPCA

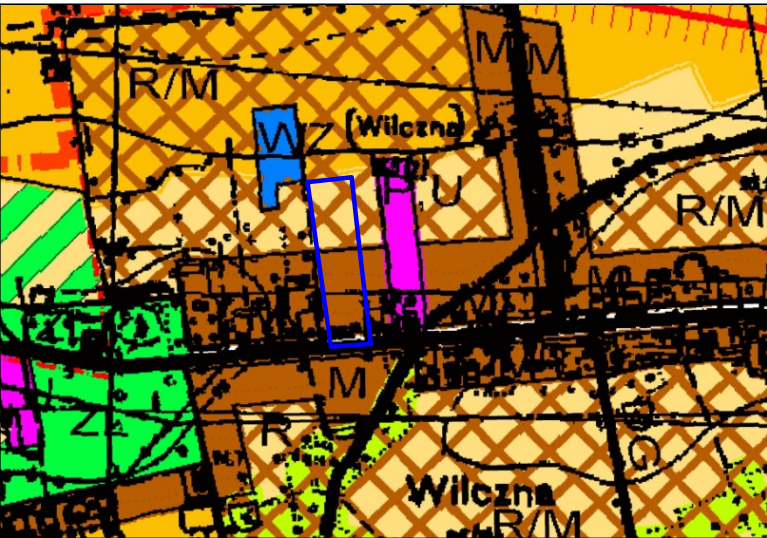

skala 1:10 000

OZNACZENIA:

- OBSZAR OBJĘTY ZMIANĄ MIEJSCOWEGO PLANU
ZAGOSPODAROWANIA PRZESTRZENNEGO
- TERENY UPRAW POŁOWYCH PREFEROWANE DO ZABUDOWY
ZAGRODOWEJ, MIESZKANIOWEJ I USŁUGOWEJ
- TERENY ZAINWESTOWANIA O WIODĄCEJ FUNKCJI
ZAGRODOWEJ, MIESZKANIOWEJ I USŁUGOWEJ
- DROGA KRAJOWA 92

OZNACZENIA

USTALENIA ZMIANY PLANU:

- GRANICA OBSZARU OBJĘTEGO ZMIANĄ PLANU
- LINIE ROZGRANICZAJĄCE TERENY O RÓŻNYM
PRZEZNACZENIU LUB RÓŻNYCH ZASADACH
ZAGOSPODAROWANIA
- NIEPRZEKRACZALNE LINIE ZABUDOWY
- TERENY ZABUDOWY MIESZKANIOWEJ
JEDNORODZINNEJ
- TERENY KOMUNIKACJI DROGOWEJ WEWNĘTRZNEJ
- LINIE WYMIAROWE