



ZMIANA MIEJSCOWYCH PLANÓW ZAGOSPODAROWANIA PRZESTRZENNEGO
GMINY SŁUPCA DLA WYBRANYCH TERENÓW W GMINIE SŁUPCA

Załącznik Nr 8
do Uchwały Nr
Rady Gminy Słupca
z dnia

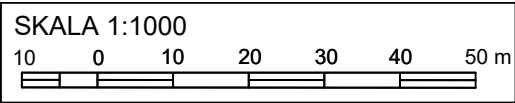

OBRĘB MŁODOJEWO DZ. NR EWID. 285

układ współrzędnych PL2000(6)
mapa zasadnicza wydana na podstawie
licencji nr WG.6642.566.2025_3023_CL1
z dnia 22.08.2025 r.
przez Starostę Słupckiego

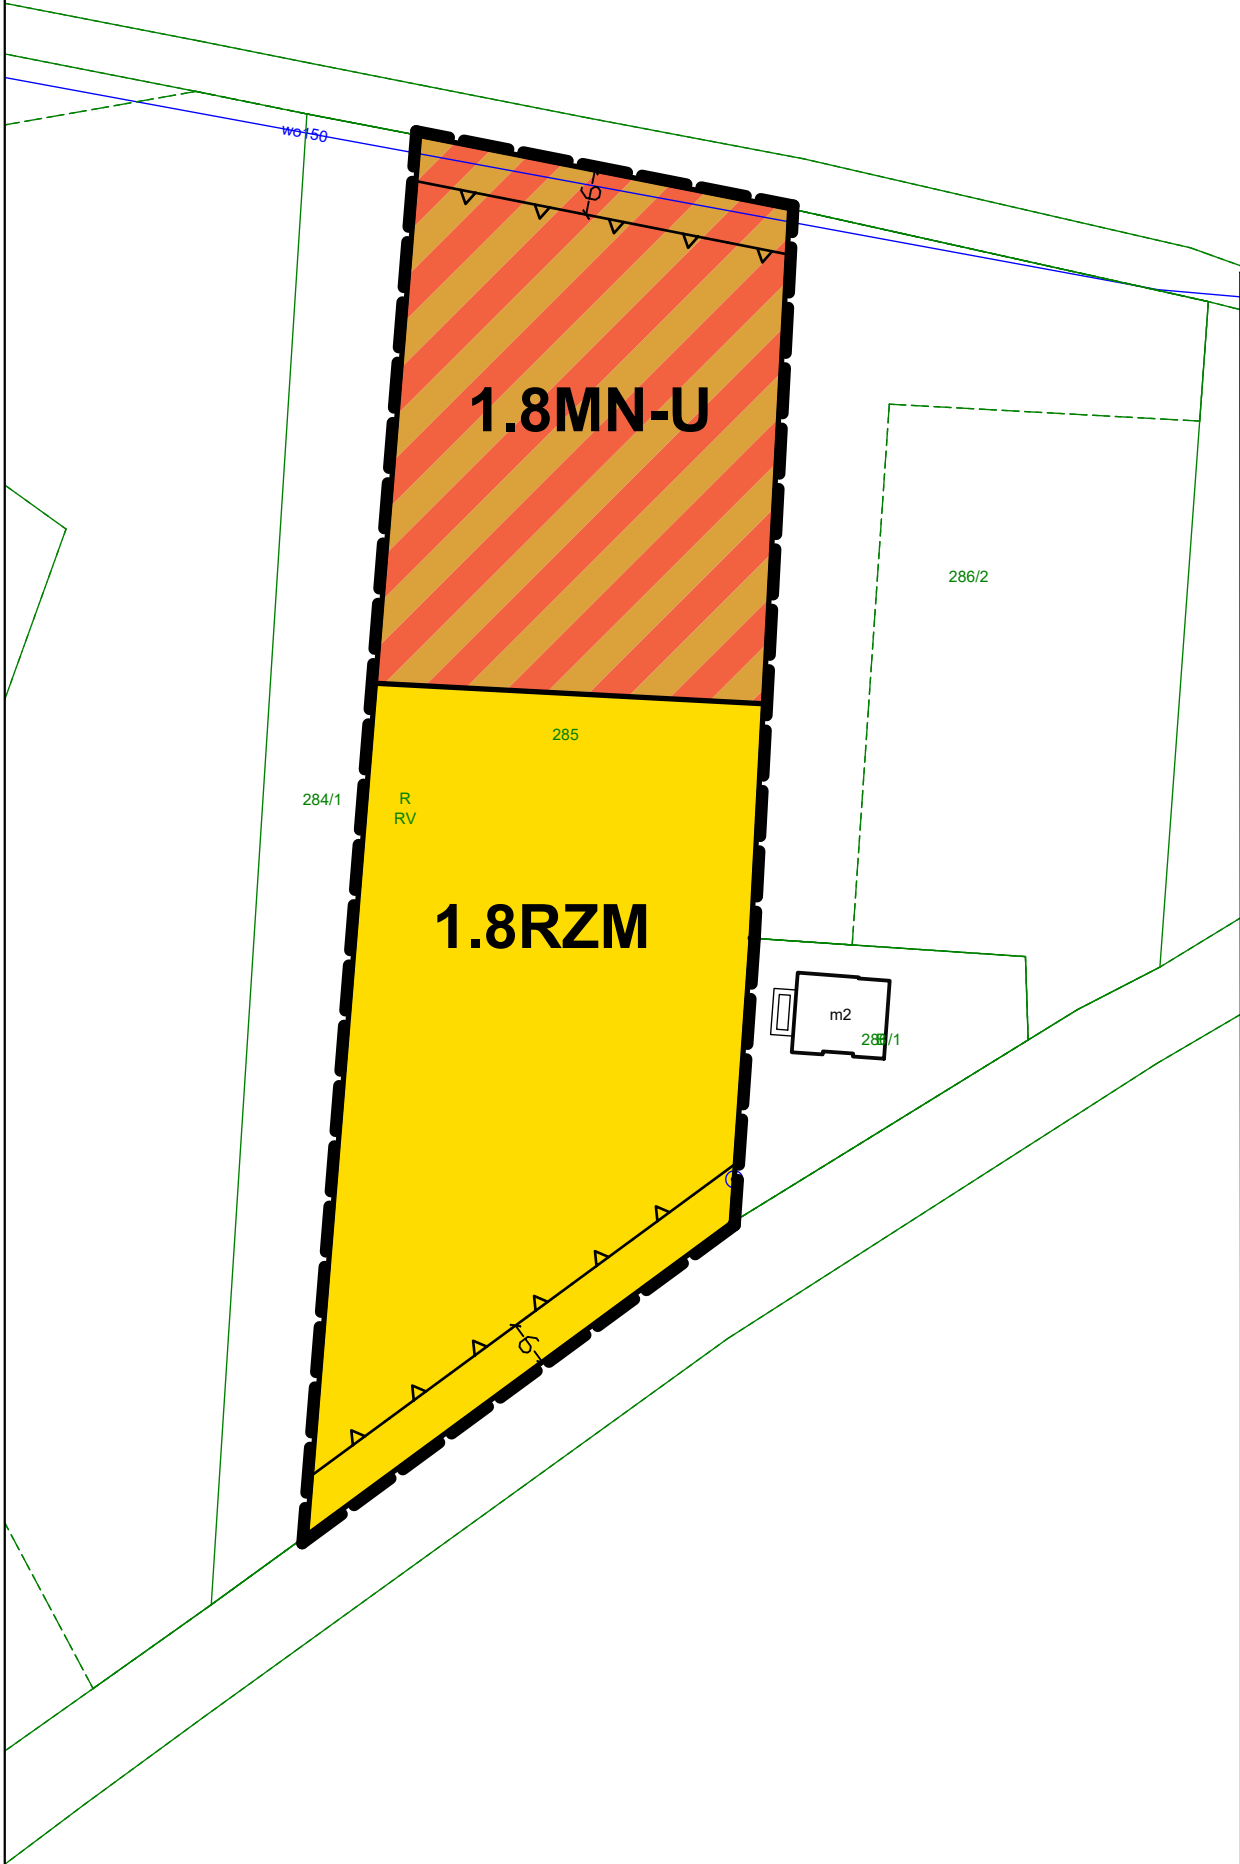

WYRYS ZE STUDIUM UWARUNKOWAŃ I KIERUNKÓW
ZAGOSPODAROWANIA PRZESTRZENNEGO GMINY SŁUPCA



skala 1:10 000

OZNACZENIA:

- | | |
|--|---|
| | GRANICA OBSZARU OBJĘTEGO ZMIANĄ MIEJSCOWEGO PLANU ZAGOSPODAROWANIA PRZESTRZENNEGO |
| | TERENY ZAINWESTOWANIA O WIODĄCEJ FUNKCJI ZAGRODOWEJ, MIESZKANIOWEJ I USŁUGOWEJ |
| | ROLNICZA PRZESTRZEŃ PRODUKCYJNA- ŁĄKI I GRUNTY ROLNE W TYM PODLEGAJĄCE OCHRONIE |
| | DROGA GMINNA |

OZNACZENIA

USTALENIA ZMIANY PLANU:

- | | |
|--|---|
| | GRANICA OBSZARU OBJĘTEGO ZMIANĄ PLANU |
| | LINIE ROZGRANICZAJĄCE TERENY O RÓŻNYM PRZEZNACZENIU LUB RÓŻNYCH ZASADACH ZAGOSPODAROWANIA |
| | NIEPRZEKRACZALNE LINIE ZABUDOWY |
| | TERENY ZABUDOWY MIESZKANIOWEJ JEDNORODZINNEJ LUB USŁUG |
| | TERENY ZABUDOWY ZAGRODOWEJ |
| | LINIE WYMIAROWE |