


ZMIANA MIEJSCOWYCH PLANÓW ZAGOSPODAROWANIA PRZESTRZENNEGO GMINY SŁUPCA DLA WYBRANYCH TERENÓW W GMINIE SŁUPCA - MŁODOJEWO

Załącznik Nr 1
do Uchwały Nr
Rady Gminy Słupca
z dnia

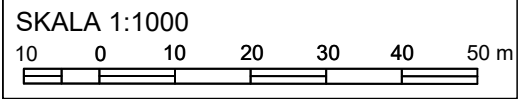


OBRĘB MŁODOJEWO DZ. NR EWID. 857

układ współrzędnych PL2000(6)
mapa zasadnicza wydana na podstawie
licencji nr WG.6642.566.2025_3023_CL1
z dnia 22.08.2025 r.
przez Starostę Słpeckiego



WYRYS ZE STUDIUM UWARUNKOWAŃ I KIERUNKÓW ZAGOSPODAROWANIA PRZESTRZENNEGO GMINY SŁUPCA

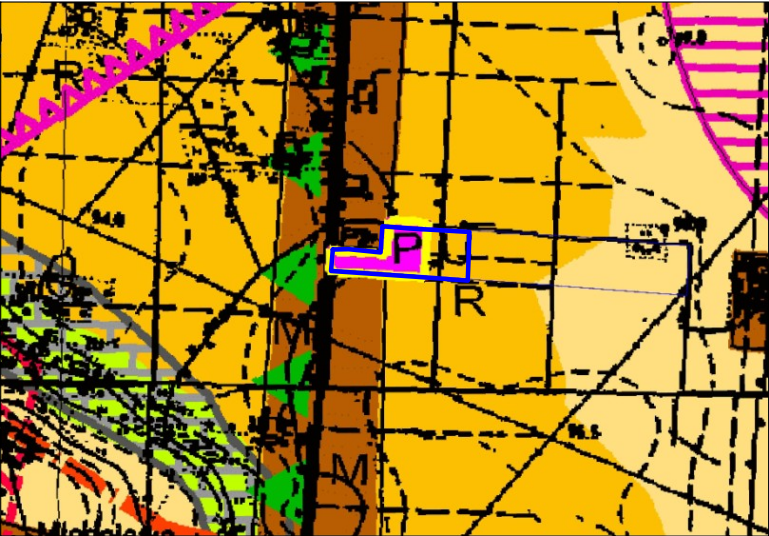

skala 1:10 000

OZNACZENIA:

- GRANICA OBSZARU OBJĘTEGO ZMIANĄ MIEJSCOWEGO PLANU ZAGOSPODAROWANIA PRZESTRZENNEGO
- TERENY O WIODĄCEJ FUNKCJI USŁUGOWEJ, PRODUKCYJNEJ I MAGAZYNOWEJ
- ROLNICZA PRZESTRZEŃ PRODUKCYJNA- ŁĄKI I GRUNTY ROLNE W TYM PODLEGAJĄCE OCHRONIE
- GRANICA TERENÓW OBJĘTYCH ZMIANĄ STUDIUM
- DROGA POWIATOWA

OZNACZENIA

USTALENIA ZMIANY PLANU:

- GRANICA OBSZARU OBJĘTEGO ZMIANĄ PLANU
- LINIE ROZGRANICZAJĄCE TERENY O RÓŻNYM PRZEZNACZENIU LUB RÓŻNYCH ZASADACH ZAGOSPODAROWANIA
- NIEPRZEKRACZALNE LINIE ZABUDOWY
- MN-U TEREN ZABUDOWY MIESZKANIOWEJ JEDNORODZINNEJ LUB USŁUG
- RZM TEREN ZABUDOWY ZAGRODOWEJ
- U-P TEREN USŁUG LUB PRODUKCJI
- KR TEREN KOMUNIKACJI DROGOWEJ WEWNĘTRZNEJ
- PAS ZIELENI IZOLACYJNEJ
- LINIE WYMIAROWE